PŁOTY - SŁUDWIA

POWIATOWY OŚRODEK DOKUMENTACJI GEODEZYJNEJ I KARTOGRAFICZNEJ w Gryficach
ul. Dworcowa 23
tel. 091/38 448 16, 38 414 53

KOPIA MAPY EWIDENCYJNEJ
ark. nr M. nieczyczna

OGRĘD: .....
SKALA 1:2000

WYDANO DO CELÓW OPINIODAWCZYCH

2009-08-21

Analiza funkcji oraz cech zabudowy i zagospodarowania terenu:

- część graficzna do załącznika nr 2c do decyzji nr 06/Li.g/2009/2010 z dnia 02.02.2010r.

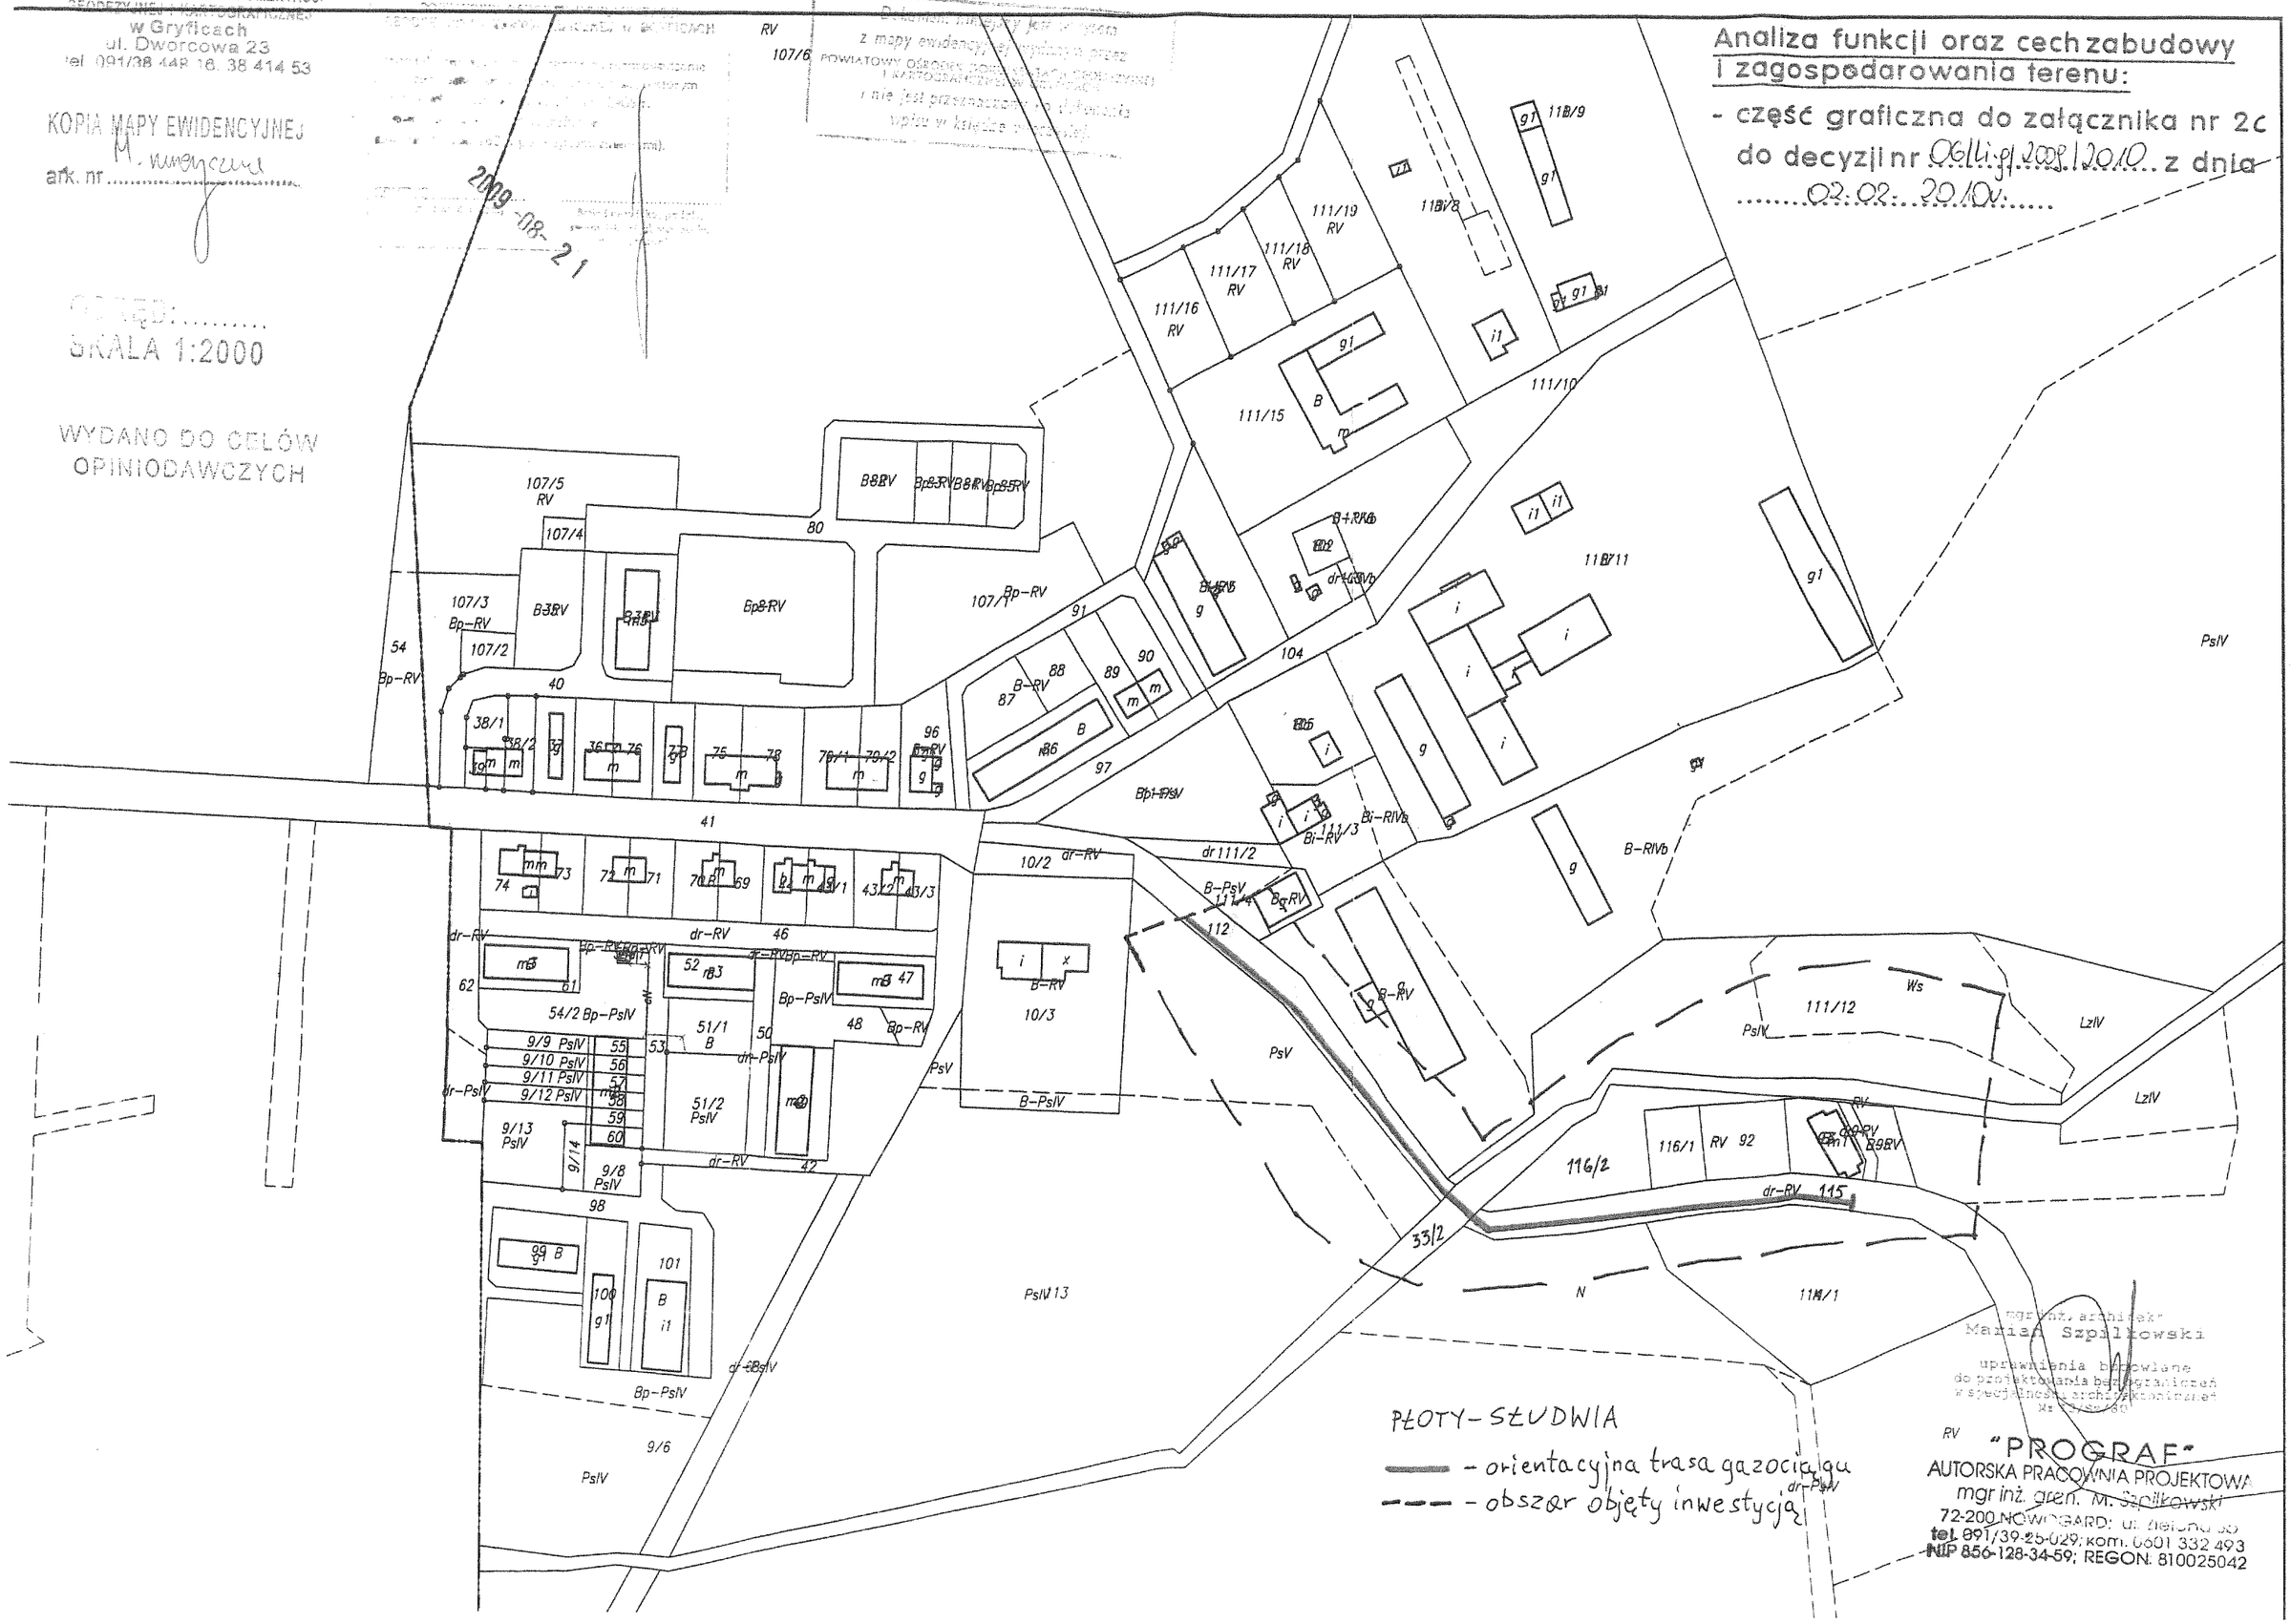

mgr inż. architekt
Marian Szpilkowski
uprawnienia budowlane do projektowania bez ograniczeń w specjalności architektonicznej
Nr 13/Sz/80

"PROGRAF"
AUTORSKA PRACOWNIA PROJEKTOWA
mgr inż. gren. M. Szpilkowski
72-200 NOWOGARD; ul. Zielona 35
tel. 091/39-25-029; kom. 0601 332 493
NIP 856-128-34-59; REGON: 810025042