

81

82

Baszewice 1 km

83

384

Baszewice 2 km

Gryfice 9 km


030

# ZMIANA W MIEJSCOWYM PLANIE ZAGOSPODAROWANIA

## PRZESTRZENNEGO GMINY PŁOTY

obejmująca przebieg gazociągu tranzytowego wysokiego ciśnienia DN 700  
przez teren gminy na odcinku Nowogard - Płoty

SKALA 1 : 10 000

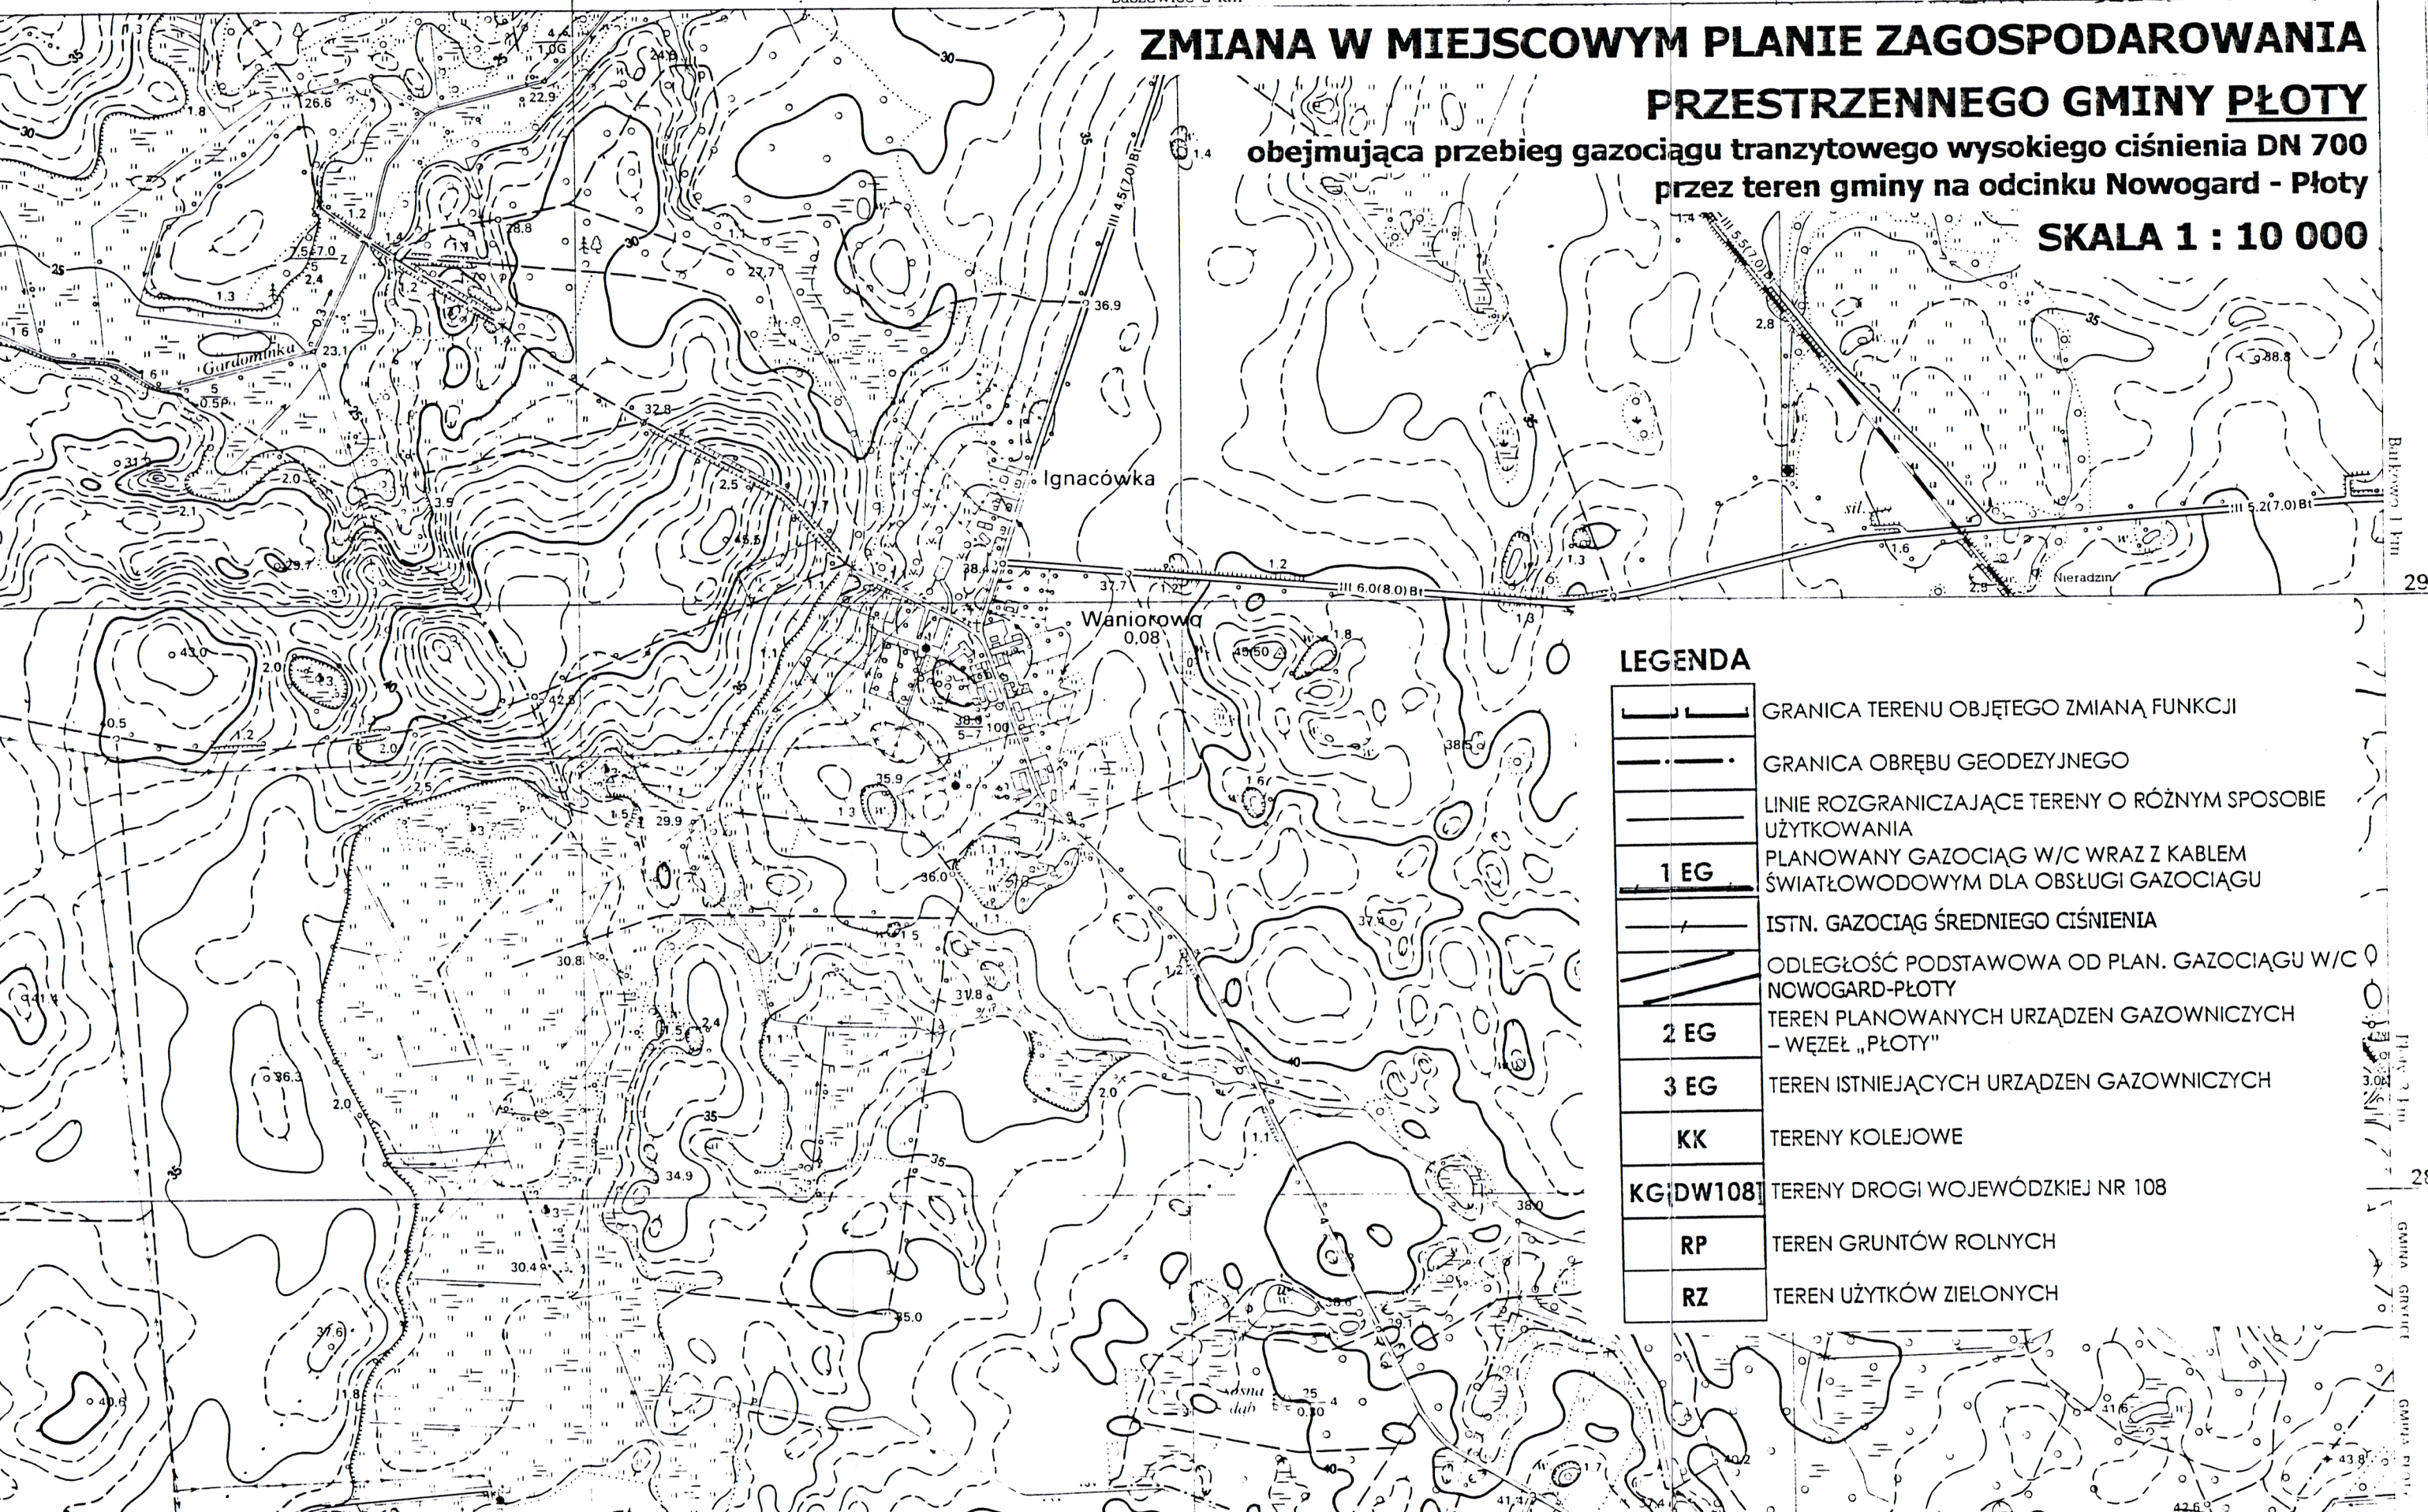

### LEGENDA

	GRANICA TERENU OBJĘTEGO ZMIANĄ FUNKCJI
	GRANICA OBREBU GEODEZYJNEGO
	LINIE ROZGRANICZAJĄCE TERENY O RÓŻNYM SPOSOBIE UŻYTKOWANIA
	1 EG PLANOWANY GAZOCIĄG W/C WRAZ Z KABLEM ŚWIATŁOWODOWYM DLA OBSŁUGI GAZOCIĄGU
	ISTN. GAZOCIĄG ŚREDNIEGO CIŚNIENIA
	ODLEGŁOŚĆ PODSTAWOWA OD PLAN. GAZOCIĄGU W/C NOWOGARD-PŁOTY
	2 EG TEREN PLANOWANYCH URZĄDZEN GAZOWNICZYCH - WĘZEL „PŁOTY”
	3 EG TEREN ISTNIEJĄCYCH URZĄDZEN GAZOWNICZYCH
	KK TERENY KOLEJOWE
	KG DW108 TERENY DROGI WOJEWÓDZKIEJ NR 108
	RP TEREN GRUNTÓW ROLNYCH
	RZ TEREN UŻYTKÓW ZIELONYCH

Baszewice 1 km

29

28

GMINA GRZYFICE

GMINA PŁOTY