


- RZ** TEREN UŻYTKÓW ZIELONYCH
- RL** TERENY LEŚNE
- OC** OBSZAR CENNY PRZYRODNICZO
- UE** TEREN PLANOWANEGO UŻYTKU EKologicZNEGO
- DP** TEREN DROGI POWIATCWEJ NR 41 330

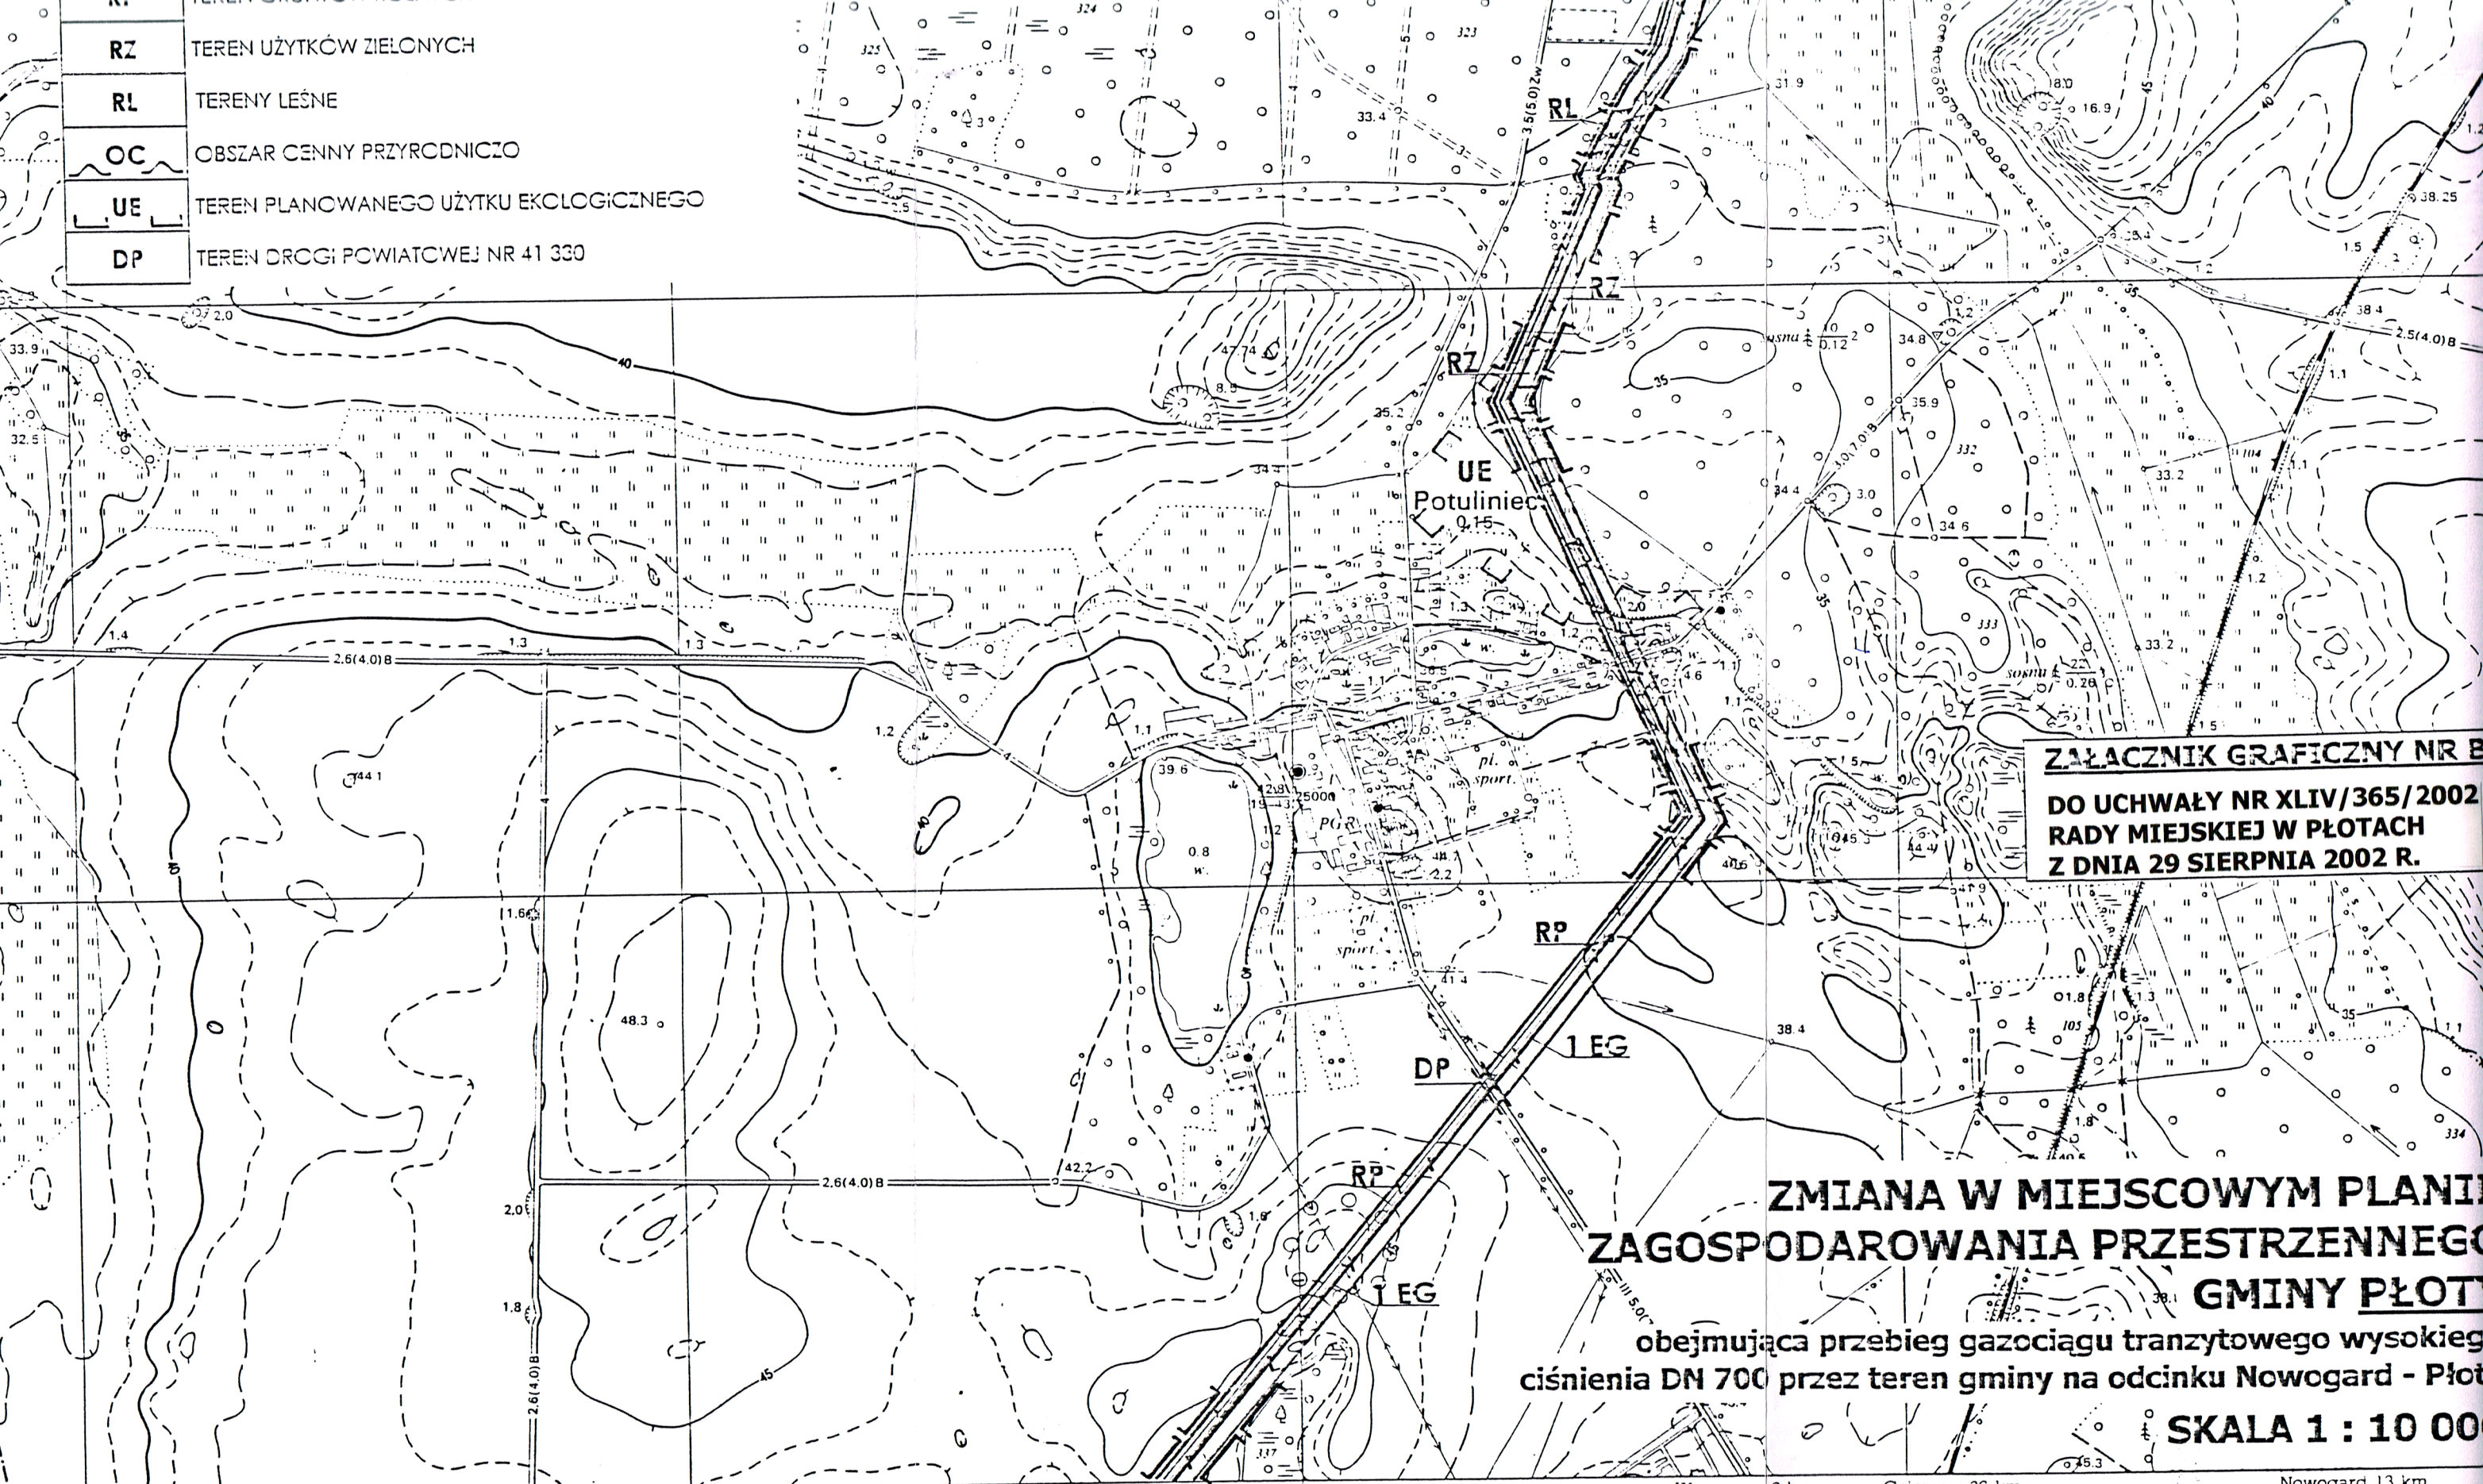


**ZAŁĄCZNIK GRAFICZNY NR B**  
**DO UCHWAŁY NR XLIV/365/2002**  
**RADY MIEJSKIEJ W PŁOTACH**  
**Z DNIA 29 SIERPANIA 2002 R.**

**ZMIANA W MIEJSCOWYM PLANIE**  
**ZAGOSPODAROWANIA PRZESTRZENNEGO**  
**GMINY PŁOTY**  
 obejmująca przebieg gazociągu tranzytowego wysokiego ciśnienia DN 700 przez teren gminy na odcinku Nowogard - Płoty  
**SKALA 1 : 10 000**

GMINA PŁOTY      Boguszyce 2 km      81      82      Wyszogóra 2 km      Gołeniew 36 km      83      Nowogard 13 km

1 : 10 000

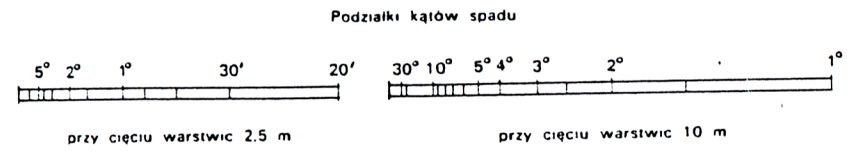

Państwowe Przedsiębiorstwo Geodezyjno-Kartograficzne

Opracowanie topograficzne  
 1986r. - Okręg Przeds. Geod. - Kart w Poznaniu  
 Opracowanie kartograficzne  
 1988r. - OPGK Białystok wg znaków umownych 1962r  
 Druk  
 Wydanie pierwsze