


# ...IA PRZESTRZENNEGO ...09, GMINA PŁOTY

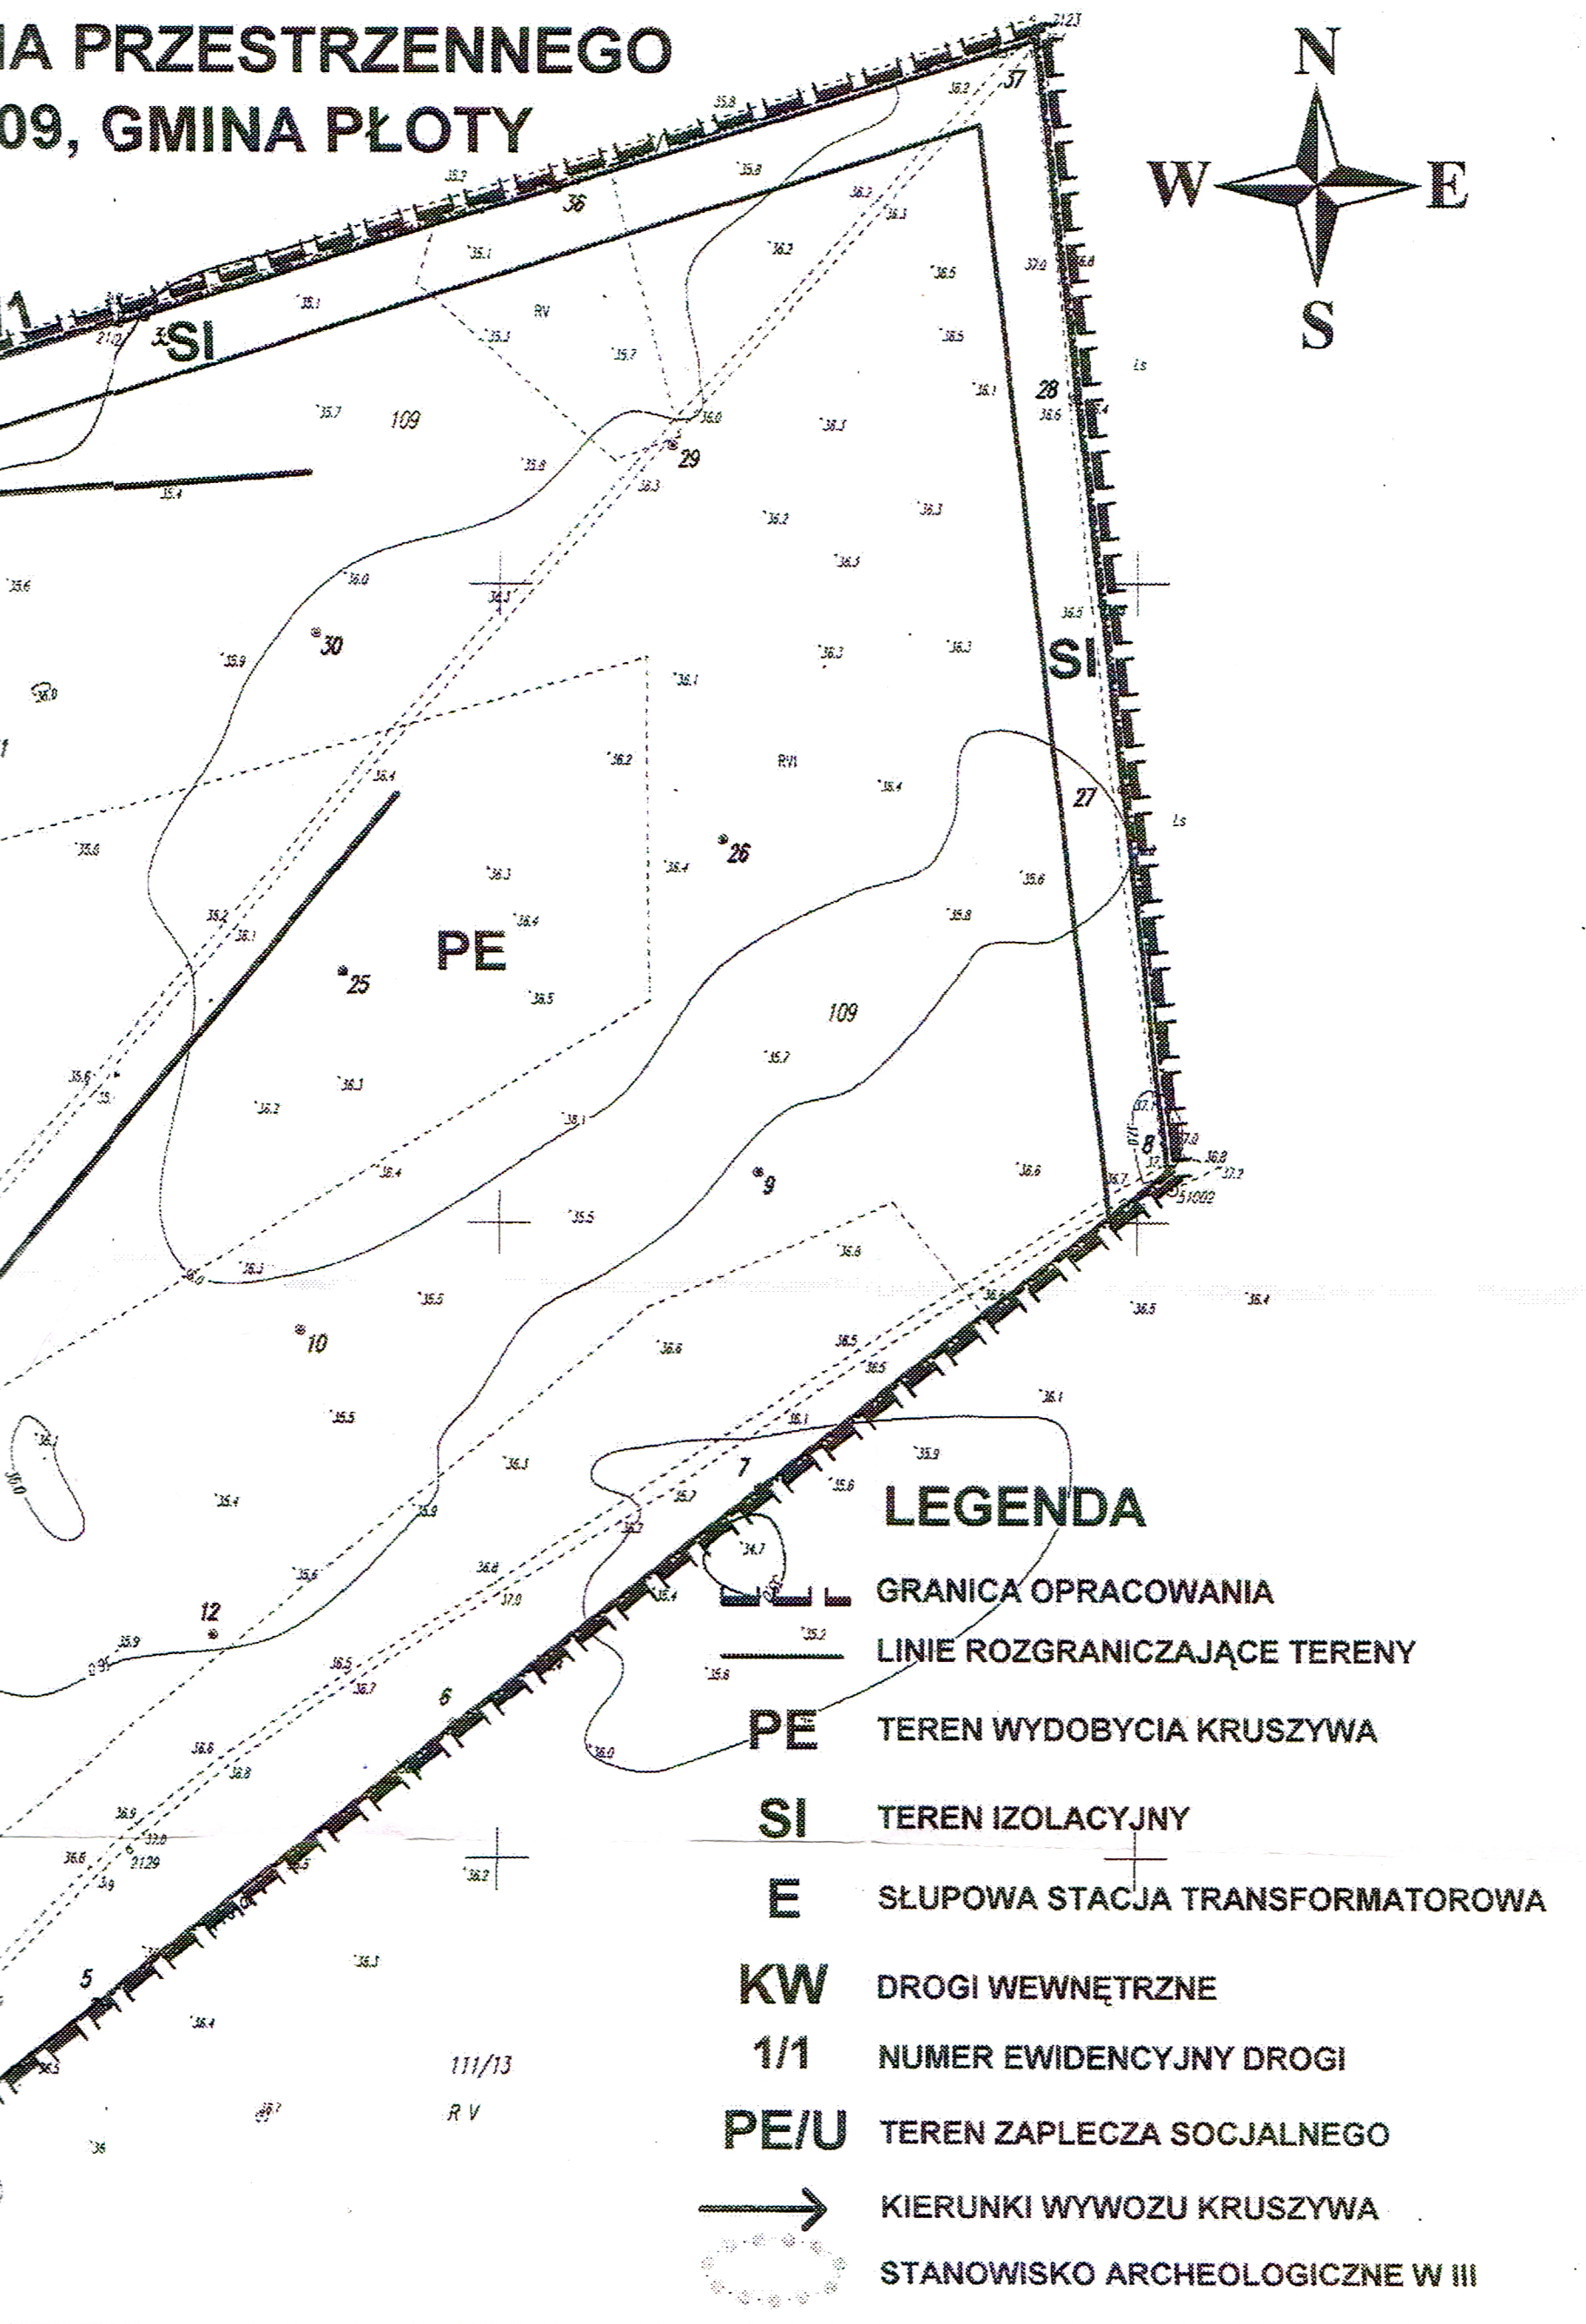

## LEGENDA

-  GRANICA OPRACOWANIA
-  LINIE ROZGRANICZAJĄCE TERENY
- PE** TEREN WYDOBYCIA KRUSZYWA
- SI** TEREN IZOLACYJNY
- E** SŁUPOWA STACJA TRANSFORMATOROWA
- KW** DROGI WEWNĘTRZNE
- 1/1** NUMER EWIDENCYJNY DROGI
- PE/U** TEREN ZAPLECZA SOCJALNEGO
-  KIERUNKI WYWOZU KRUSZYWA
-  STANOWISKO ARCHEOLOGICZNE W III