


Wyrys z mapy ewidencyjnej

Skala 1:500

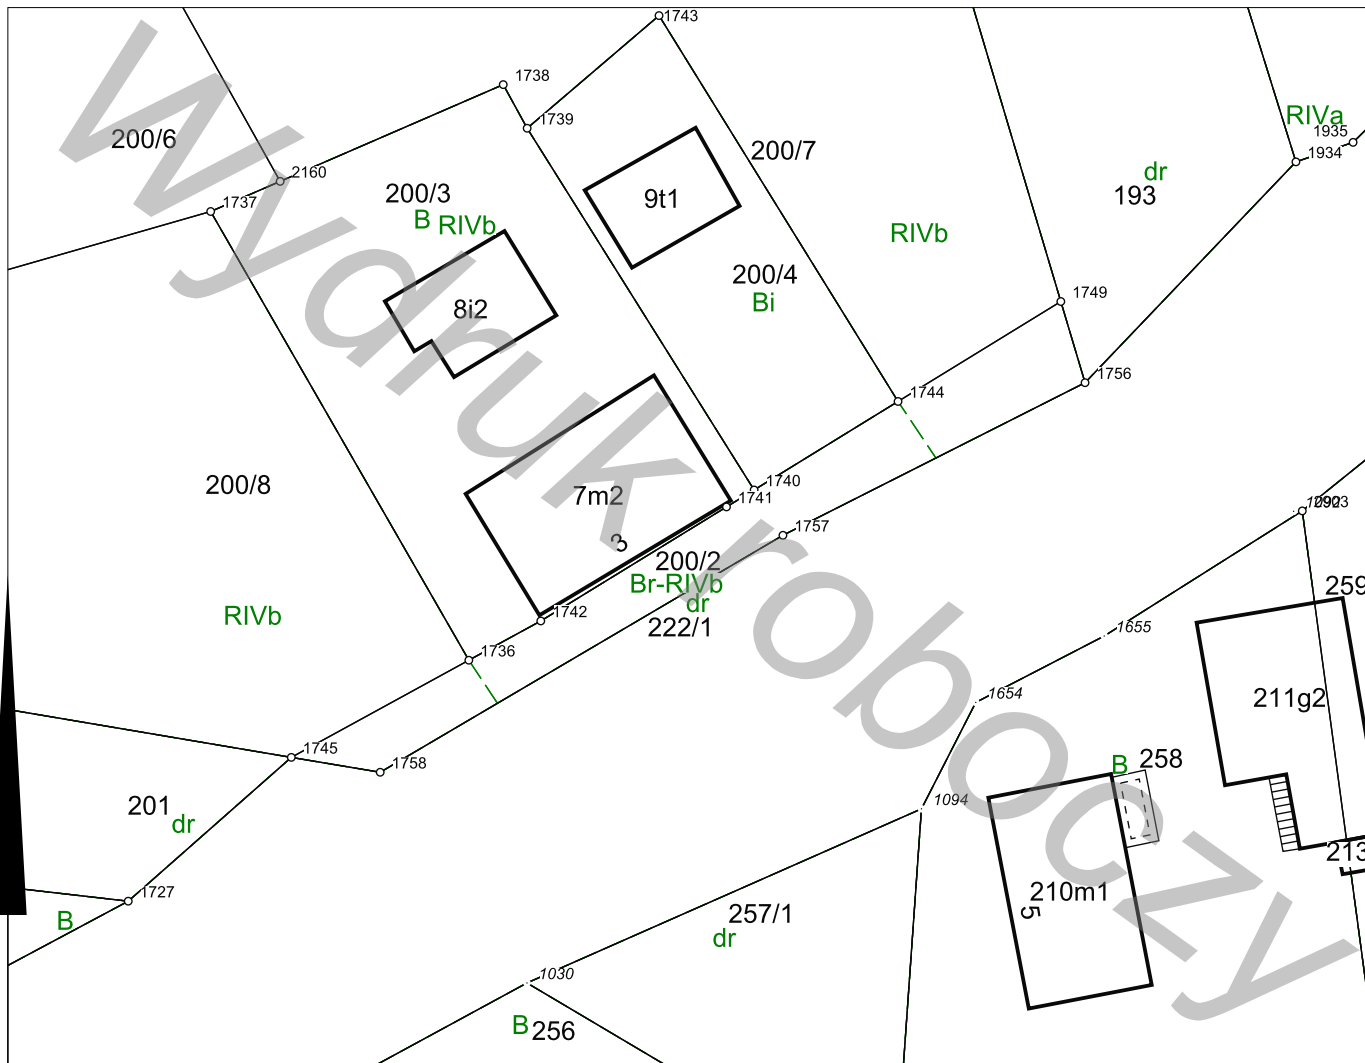

Adnotacje

Wykonał Rafał Jakubcewicz

podpis wykonawcy

m.p.

Dokument niniejszy jest przeznaczony do dokonania wpisu w księdze wieczystej

dn. 07-11-2019 r.

podpis

dn. 07-11-2019 r.