


Wyrys z mapy ewidencyjnej

Skala 1:500

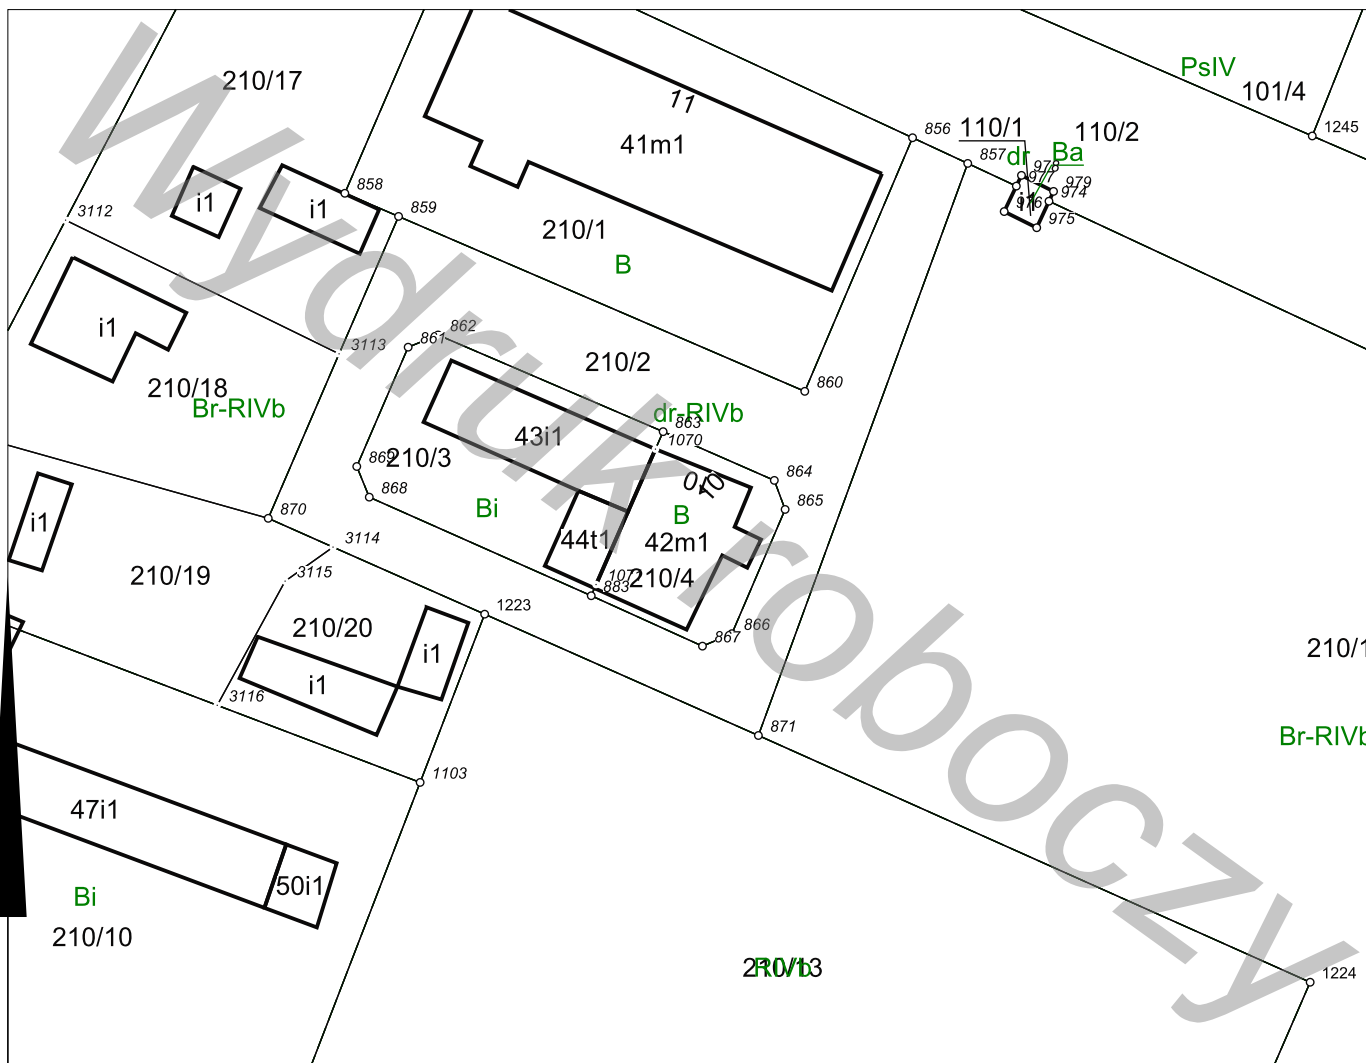

Adnotacje

Wykonał Rafał Jakubcewicz

podpis wykonawcy

m.p.

Dokument niniejszy jest przeznaczony do dokonania wpisu w księdze wieczystej

podpis

dn. 09-12-2019 r.

dn. 09-12-2019 r.