


Wyrys z mapy ewidencyjnej

Skala 1:500

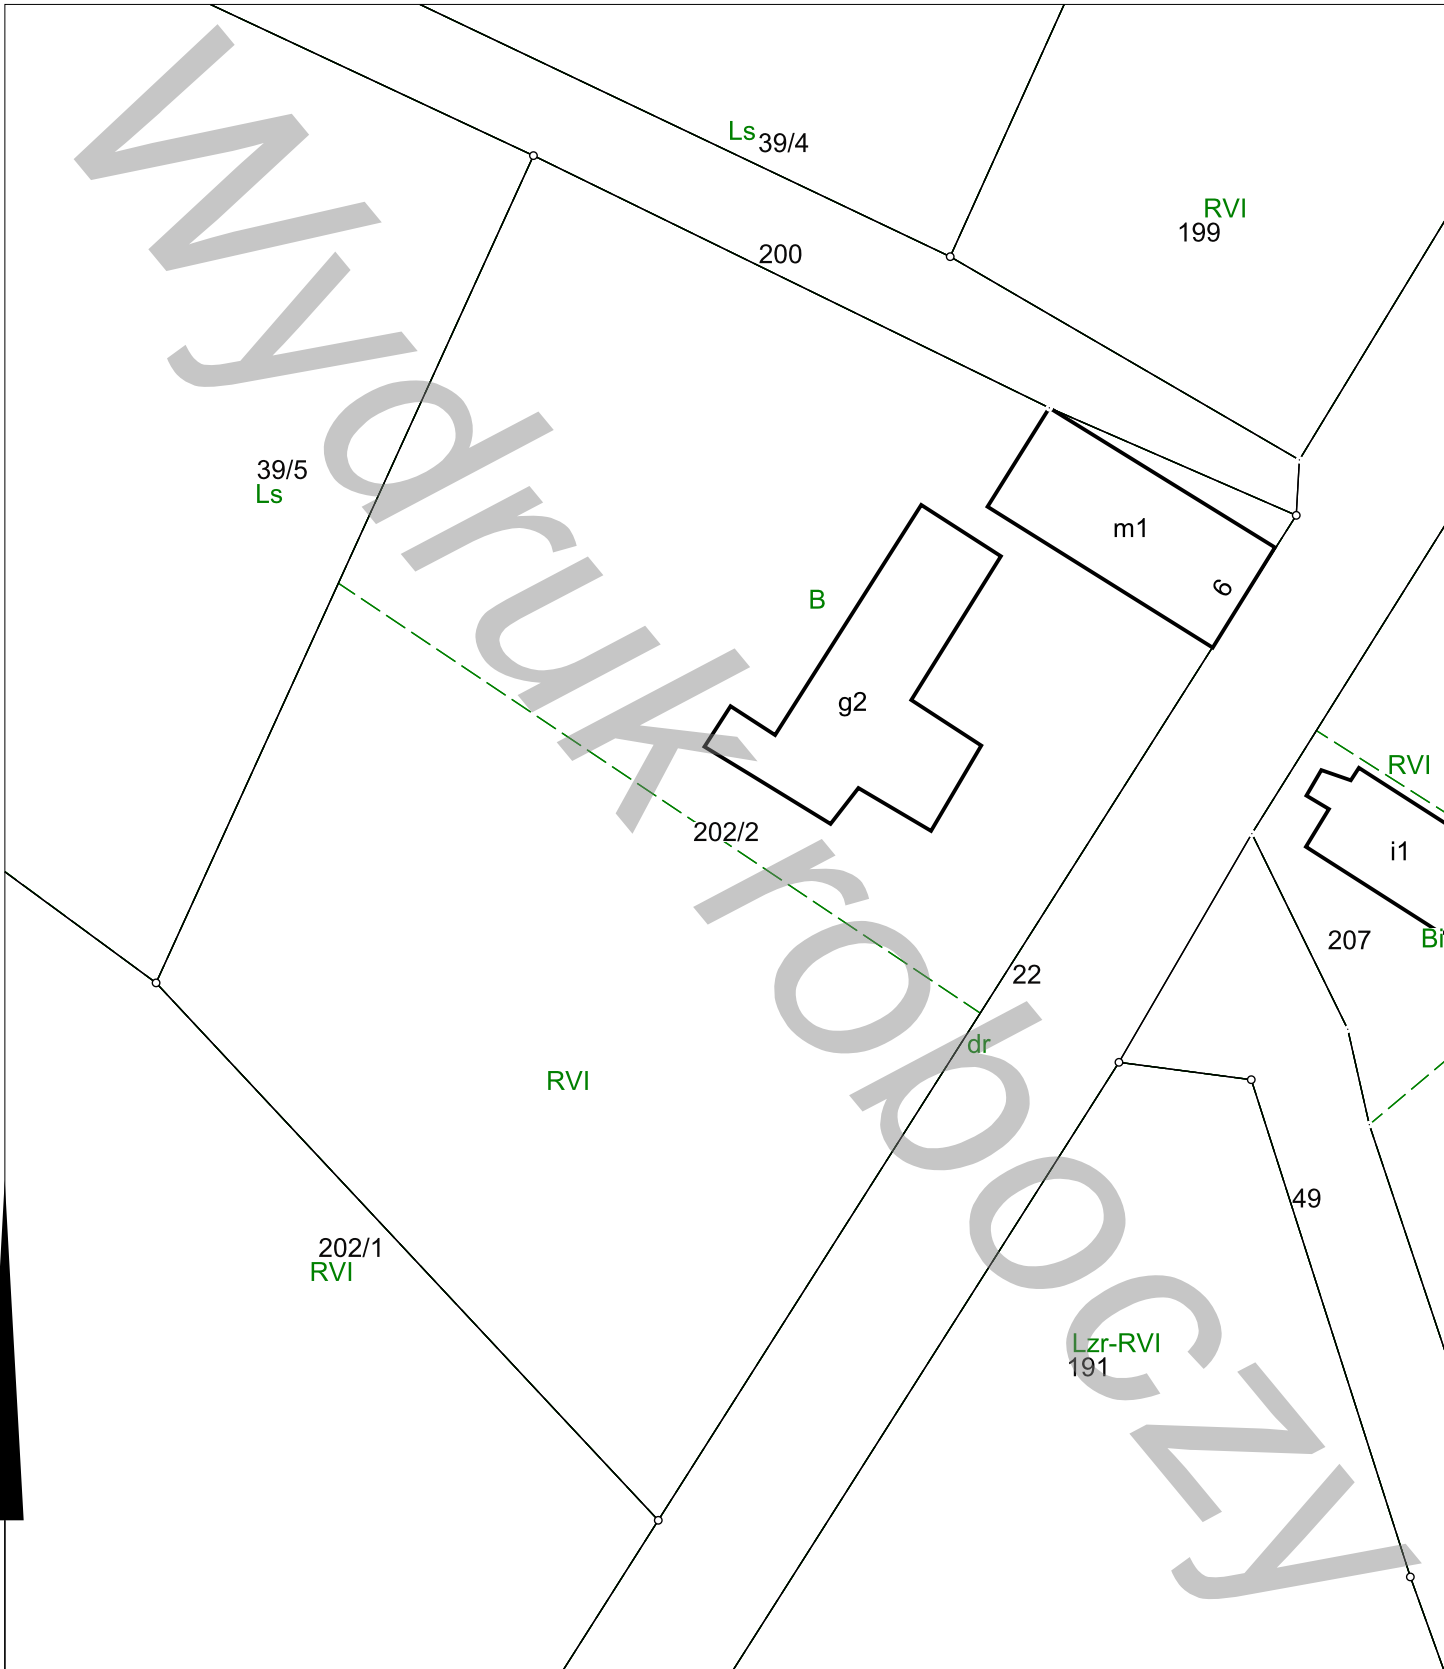

Adnotacje

Wykonał Rafał Jakubcewicz

podpis wykonawcy

m.p.

Dokument niniejszy jest przeznaczony do dokonania wpisu w księdze wieczystej

dn. 15-02-2018 r.

podpis

dn. 15-02-2018 r.