


Załącznik Nr 1a
do uchwały Nr XLVII/313/2018
Rady Miejskiej w Płotach
z dnia 31 sierpnia 2018 r.

MIEJSCOWY PLAN ZAGOSPODAROWANIA PRZESTRZENNEGO „BĄDKOWO”

1 : 1 000

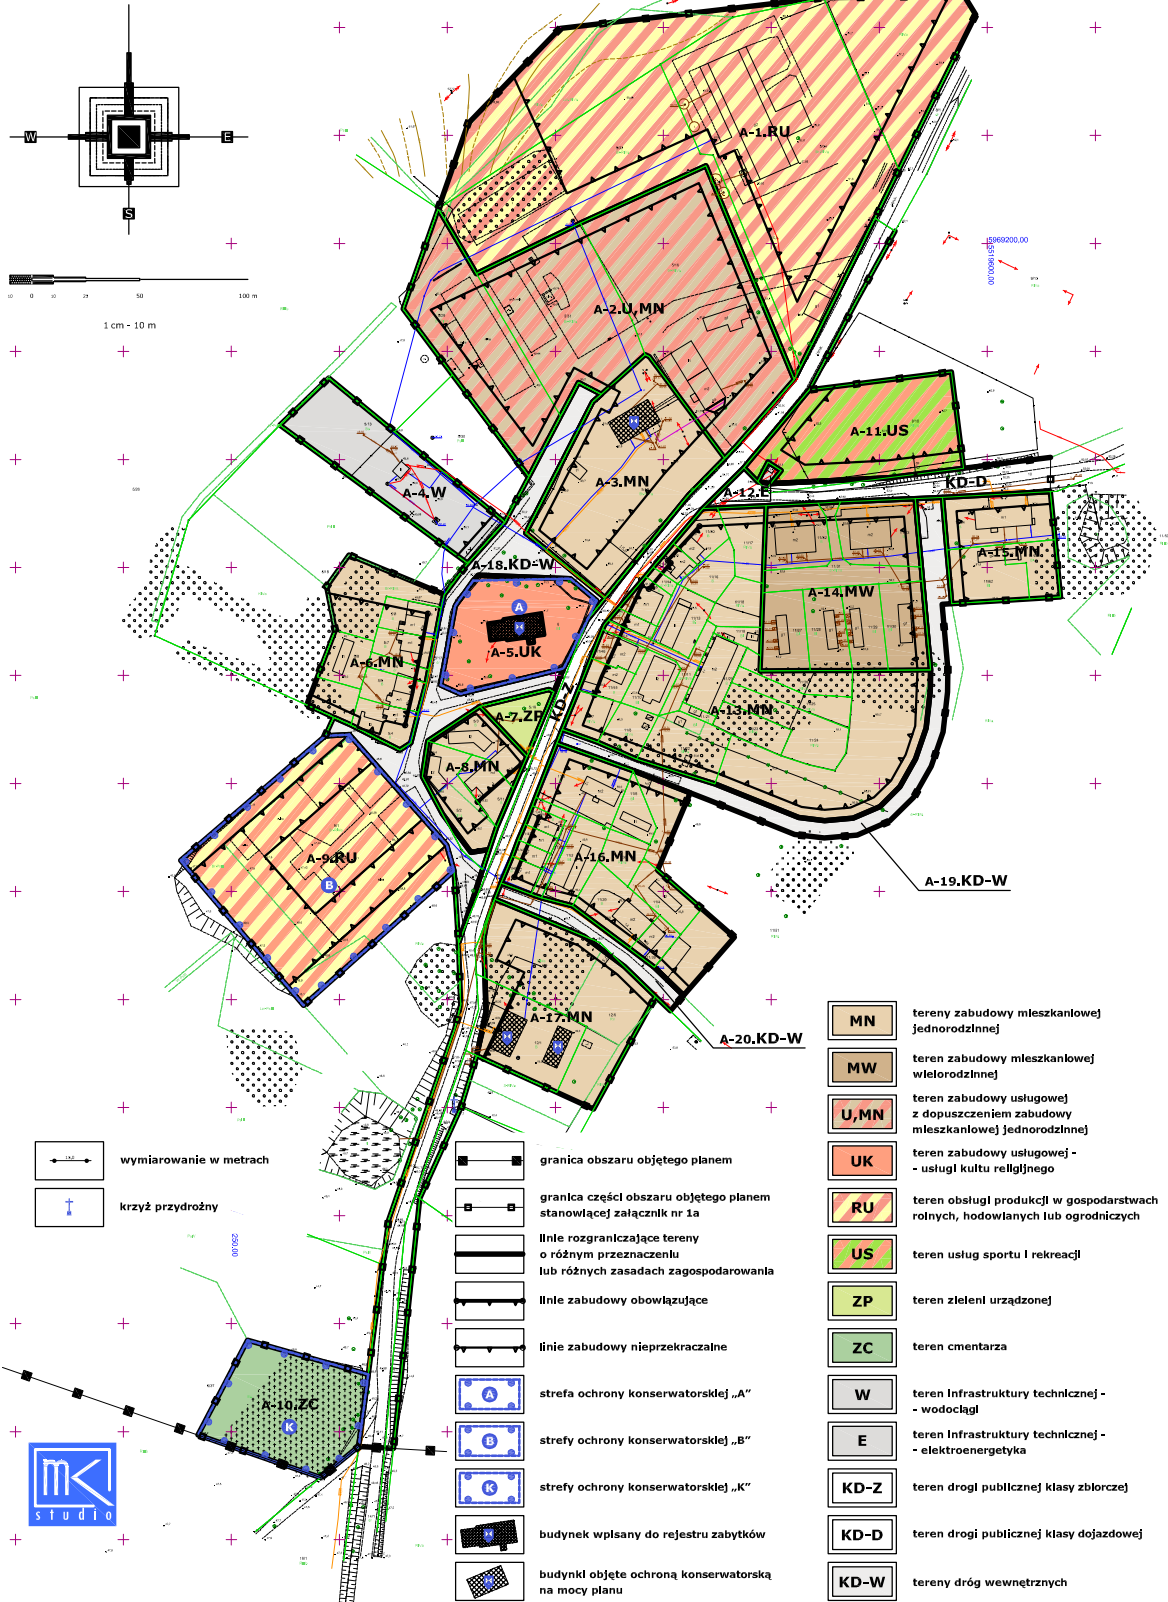

wymiarowanie w metrach
krzyż przydrożny



- granica obszaru objętego planem
- granica części obszaru objętego planem stanowiącej załącznik nr 1a
- linie rozgraniczające tereny o różnym przeznaczeniu lub różnych zasadach zagospodarowania
- linie zabudowy obowiązujące
- linie zabudowy nieprzekraczalne
- strefa ochrony konserwatorskiej „A”
- strefy ochrony konserwatorskiej „B”
- strefy ochrony konserwatorskiej „K”
- budynki wpisane do rejestru zabytków
- budynki objęte ochroną konserwatorską na mocy planu

- MN tereny zabudowy mieszkaniowej jednorodzinnej
- MW teren zabudowy mieszkaniowej wielorodzinnej
- U,MN teren zabudowy usługowej z dopuszczeniem zabudowy mieszkaniowej jednorodzinnej
- UK teren zabudowy usługowej - usługi kultury religijnej
- RU teren obsługi produkcji w gospodarstwach rolnych, hodowlanych lub ogrodniczych
- US teren usług sportu i rekreacji
- ZP teren zieleni urządzonej
- ZC teren cmentarza
- W teren infrastruktury technicznej - wodociąg
- E teren infrastruktury technicznej - elektroenergetyka
- KD-Z teren drogi publicznej klasy zbiorczej
- KD-D teren drogi publicznej klasy dojazdowej
- KD-W tereny dróg wewnętrznych