


Wyrys z mapy ewidencyjnej

Skala 1:1000

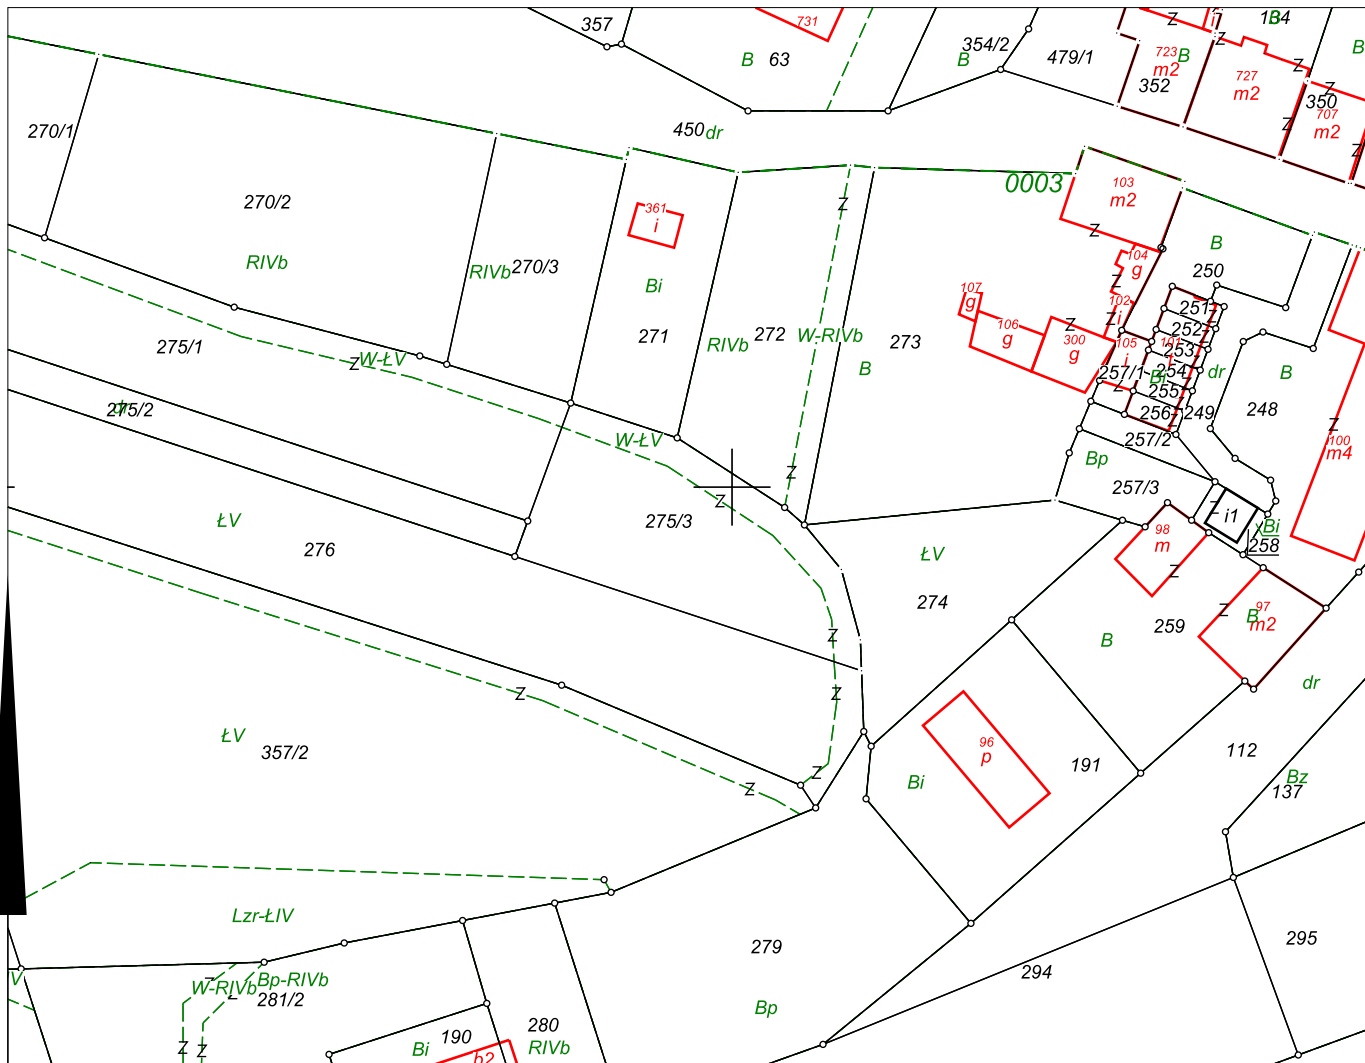

Adnotacje

Wykonał Rafał Jakubcewicz

podpis wykonawcy

m.p.

Dokument niniejszy jest przeznaczony do dokonania wpisu w księdze wieczystej

podpis

dn. 15-01-2016 r.

dn. 15-01-2016 r.