
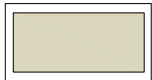


Załącznik nr 2  
do uchwały Nr XIII/86/2015  
Rady Miejskiej w Płotach  
z dnia 18 listopada 2015 roku

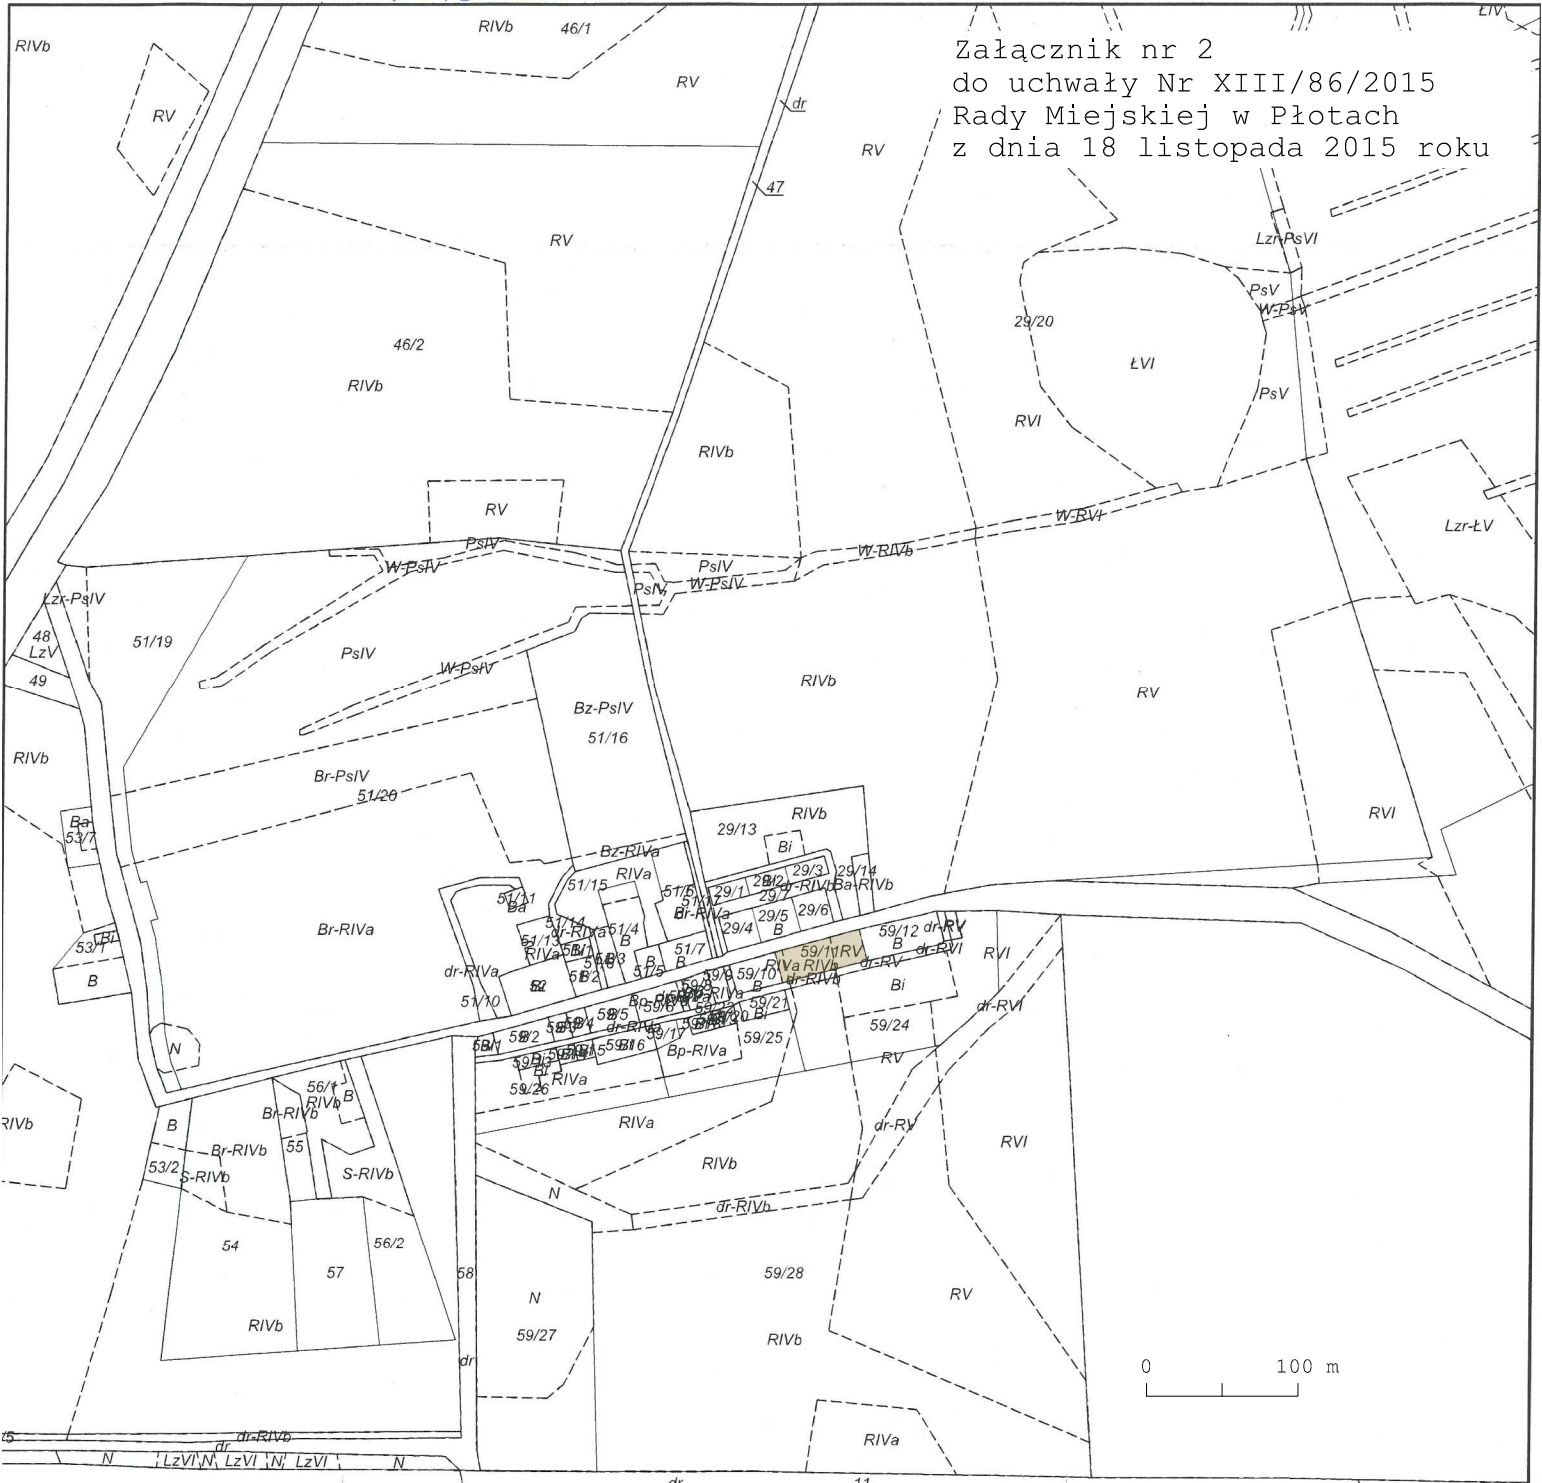

obszar objęty zmianą studium uwarunkowań i kierunków zagospodarowania przestrzennego Gminy Płoty

Dane ewidencyjne określone na mapie ewidencyjnej nie spełniają wymagań Rozporządzenia w sprawie ewidencji gruntów i budynków oraz obowiązujących standardów technicznych.

granice nieruchomości nie posiadają pełnych danych geodezyjnych - mogą wystąpić różnice przy ponownym obliczeniu powierzchni działek.

Bezprodukowanie, rozpowszechnianie i wyprzedzanie niniejszego dokumentu wymaga zgody, o którym mowa w art. 18 ustawy z dnia 17 maja 1989 r. Prawo geodezyjne i kartograficzne (DzU nr 30, poz. 163, z późniejszymi zmianami).

2015 - 11 - 06  
GRYFICE (miejsowość i data)  
(imię i nazwisko podpis, stanowisko służbowe osoby upoważnionej)